


La Scène Watteau

Théâtre de Nogent-sur-Marne

Plan de coupe

SALLE DE SPECTACLE

COUPE
ECH / 1/100e

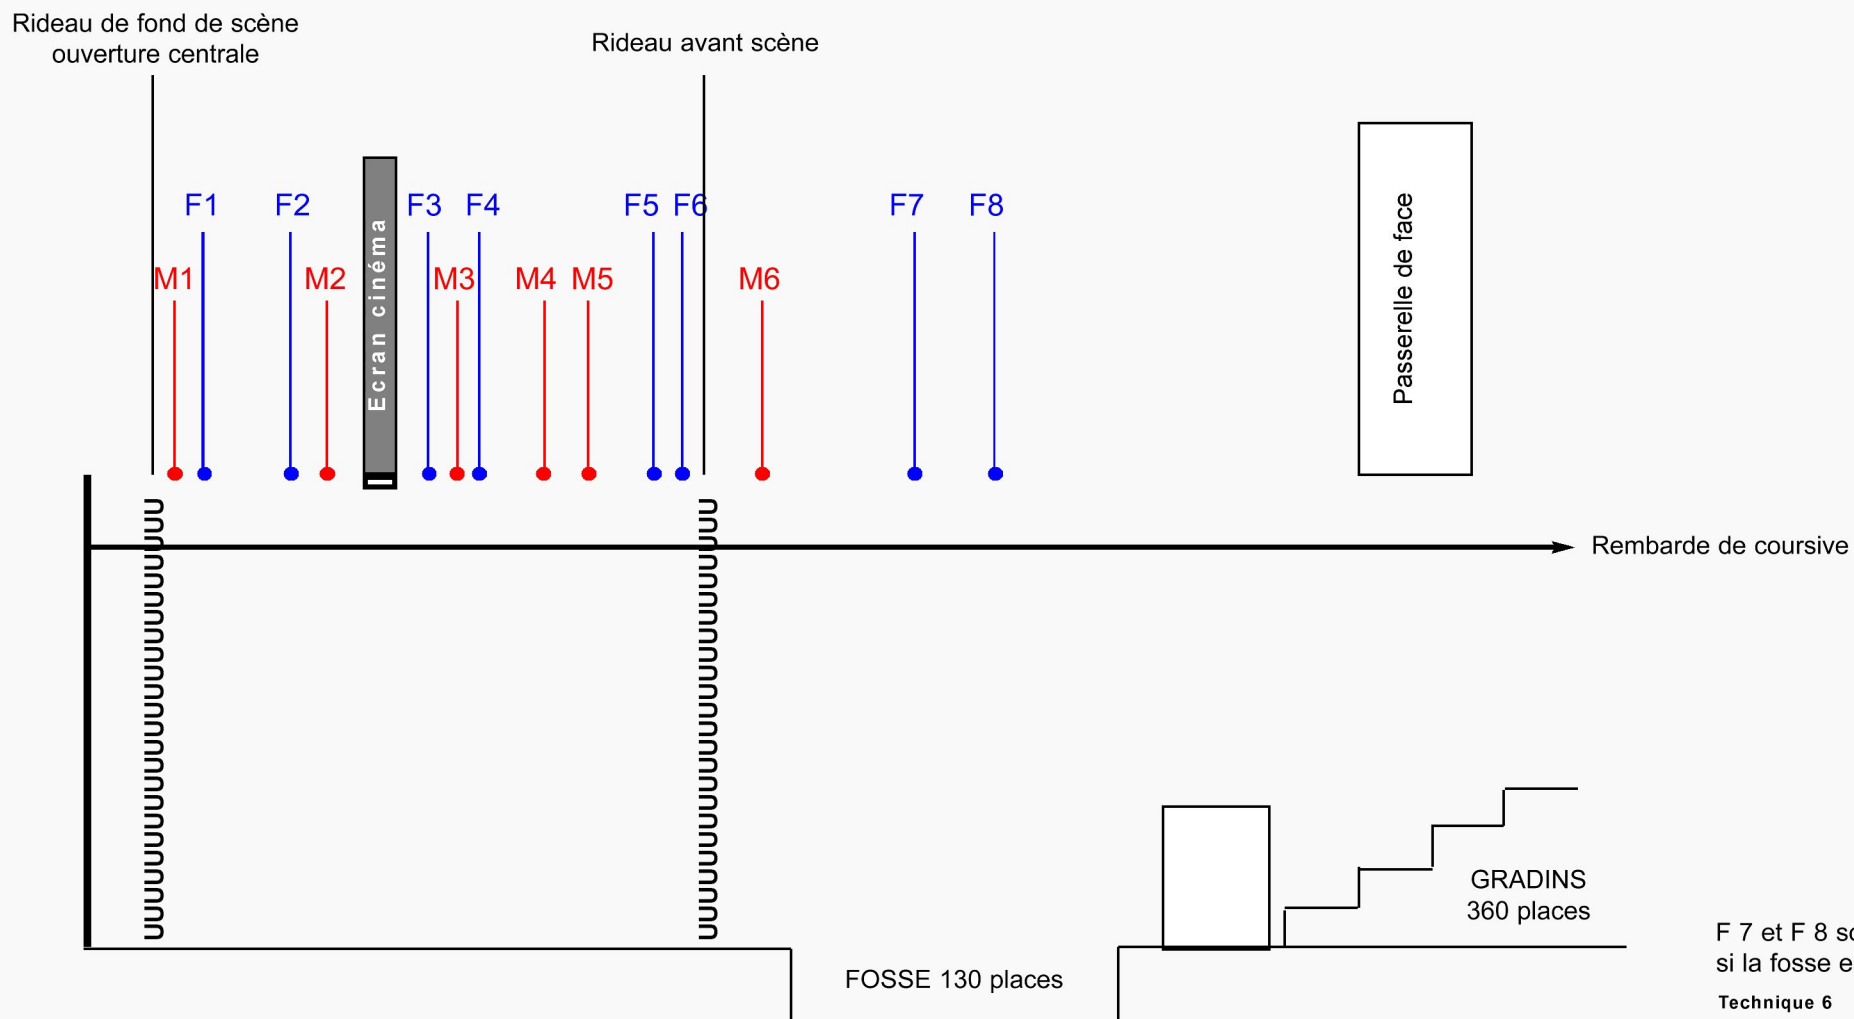

F 7 et F 8 sont utilisables
si la fosse est recouverte

Technique 6

07/08