


# PLAN PERCHES (490 places)

- Salle de spectacles vue de dessus
- coupe échelle : 1/100<sup>e</sup>

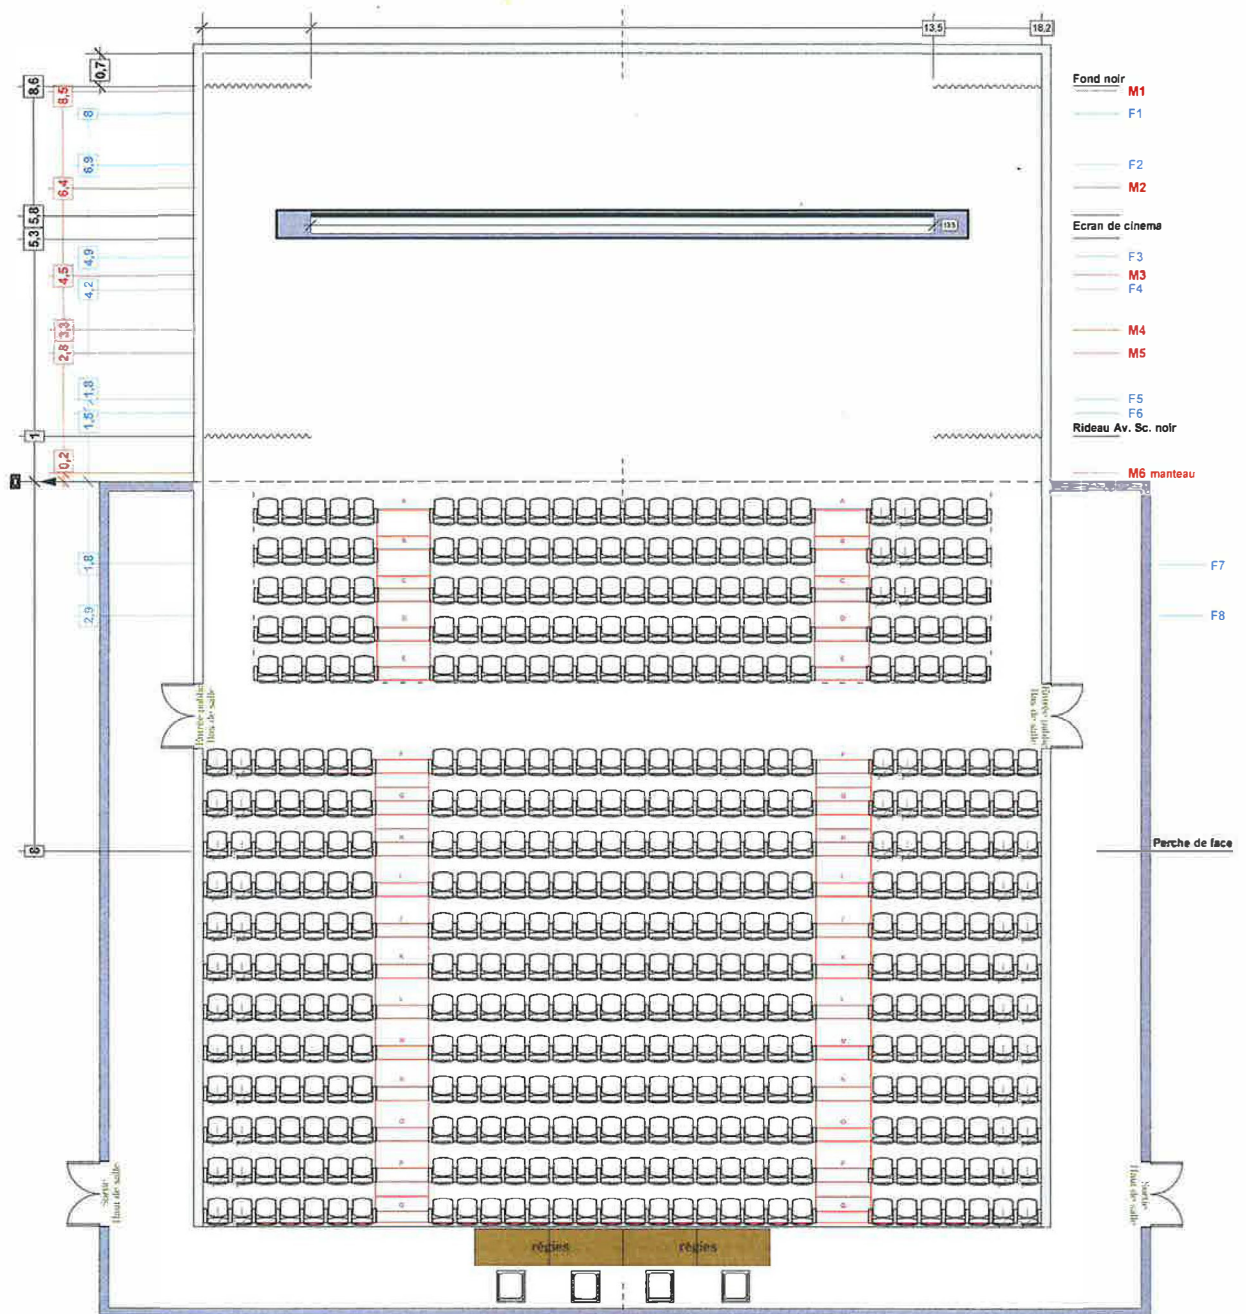

<b>Théâtre de Nogent-sur-Mame</b>	
<b>THÉÂTRE ANTOINE WATTEAU</b>	
Plan	vue de dessus, fosse ouverte
Jauge	490 places
Echelle	1/100 <sup>ème</sup>