


PLANS DE COUPE

- Salle de spectacles
- coupe échelle : 1/20^e



- Salle de spectacles
- coupe échelle : 1/100^e

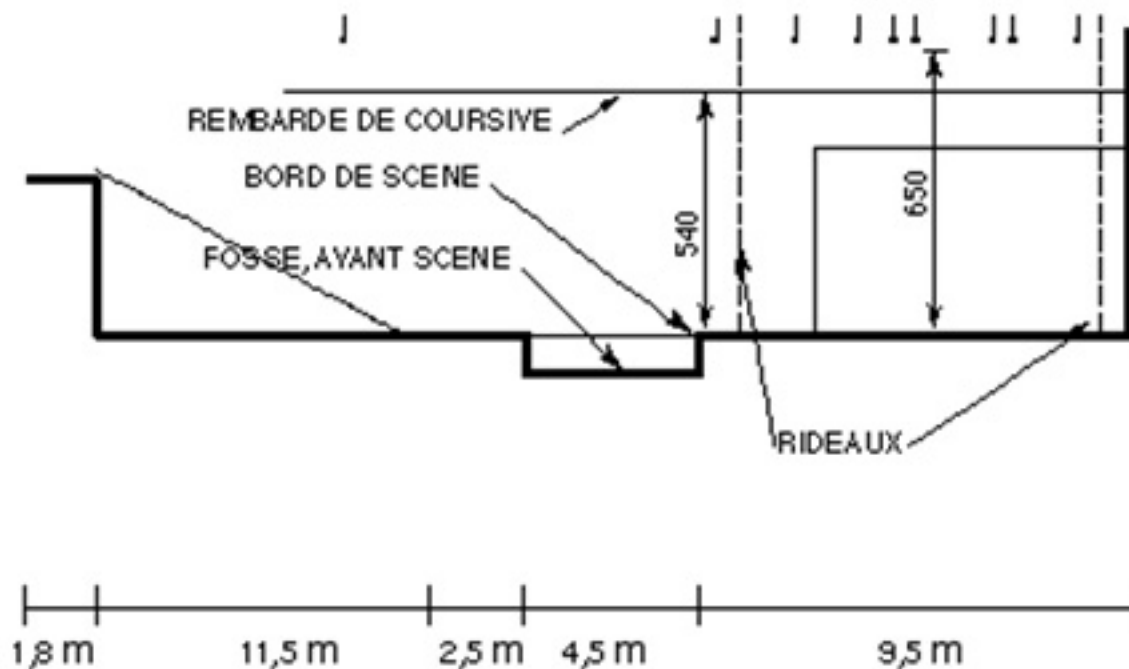