


# PLAN PERCHES (360 places)

- Salle de spectacles vue de dessus
- coupe échelle : 1/100<sup>e</sup>

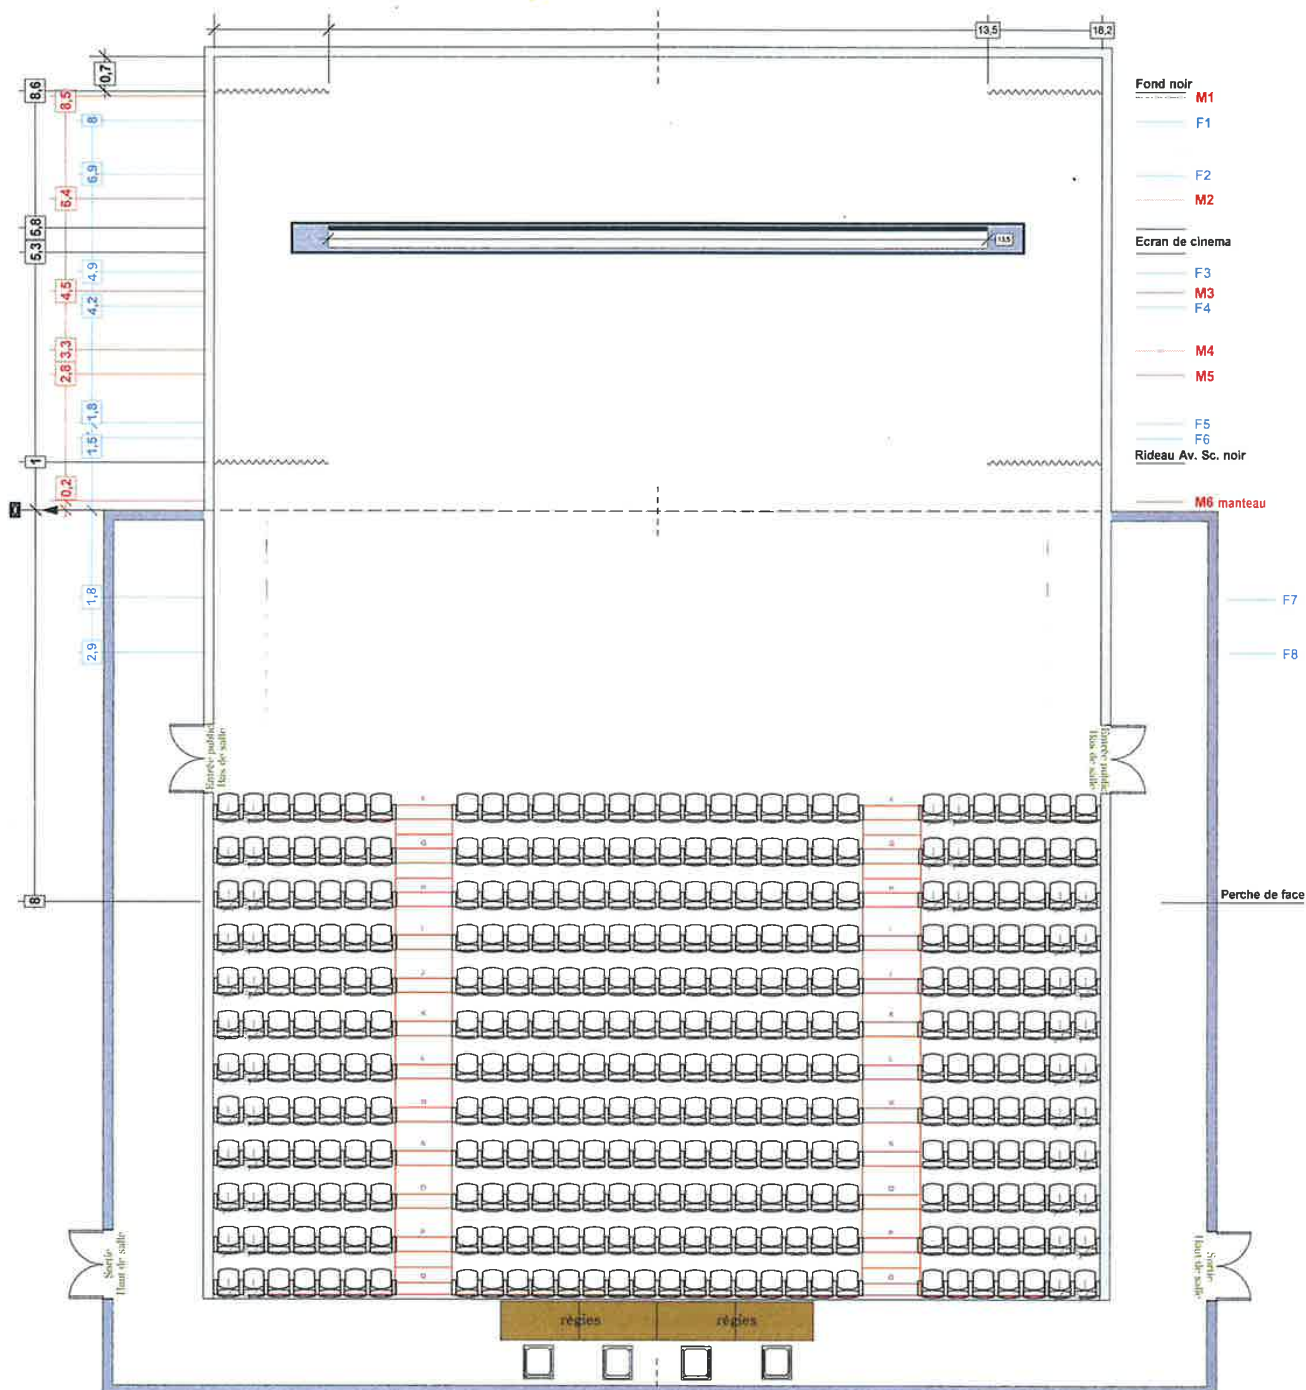

<b>Théâtre de Nogent-sur-Marne</b>	
<b>La scène Watteau</b>	
Plan	vue de dessus, fosse fermée
Jauge	360 places Le 02/05/2014
Echelle	1/100ème Format A3