

DOSSIER TECHNIQUE

Théâtre de Nogent-sur-Marne

Vincent FAUVEL

directeur technique adjoint

Place du Théâtre
94130 Nogent-sur-Marne

01 43 24 76 76

v.fauvel@theatreantoinewatteau.fr

THÉÂTRE Antoine
WATTEAU



LE THÉÂTRE ANTOINE WATTEAU COMPREND

- **Une salle de spectacle / Grande salle**
[360 ou 490 places]



- **Un espace photographique / mezzanine / galerie**
[linéaire d'exposition : 30 mètres]



- **La petite scène**
[120m² / 12m x 10m]



SALLE DE SPECTACLES

- **Longueur**
23,70 m
- **Largeur**
18,20 m (de mur à mur)
- **Hauteur**
6,50 m sous perches
13,50 m d'ouverture de rideau
- **Salle disposée en gradins**
490 places- scène 18,20 m x 8,90 m sans pendrillonnage
360 places- scène 18,20 m x 13,30 m sans pendrillonnage
- **Salle plate parquetée**
435 m² utilisables (250 / 600 personnes selon configuration)
- **Salle + hall**
600 m² utilisables
- **Climatisation**

LES ÉQUIPEMENTS

12 m x 10 m

2 grandes loges de 4 à 6 personnes

1 loge individuelle

1 loge habilleuse

Rideaux, pendrillons et frises

Ecran de projection 13,50 m x 6,50 m

1 cyclo toile Miramas 6,50 m x 17,50 m- blanc

1 machine à brouillard

1 video projecteur Panasonic Laser 8500 Lumen

1 video projecteur Panasonic Laser 5200 Lumen

Les livraisons s'effectuent au niveau du plateau

LUMIÈRES

- 1 Jeu d'orgues PRESTO 160 circuits
- 1 Jeu Congo kid 256

Blocs de puissance: RVE
72 circuits 2 KW
3 circuits 5 Kw

● Projecteurs

- 37 PC SCENILUX 1000 W
- 15 Découpes 614 SX
- 2 Découpes 714 SX
- 5 Découpes 713 SX
- 2 Découpes 613 SX
- 9 Horiziodes asymétriques SCENILUX 1250 W
- 40 Par 64 SCENILUX 1000 W / 220 V
- 13 Par 64 STRAND LIGHTING 1000 W / 220 V
- 1 Poursuite 1200 HMI SCENILUX 1200 W
- 5 PC ADB 2000 W
- 6 Pieds projecteurs
- 2 5 KW Fresnel
- 10 Cycloïdes ACP 1001
- 1 BT 250 W
- 12 PARS LED contest
- 5 Découpes LED Chauvet (Ovation)
avec 5 optiques de 15 à 30 d° et 2 optiques de 25 à 50 d°
- 12 PARS LED RUSH zoom 2

SON

● Amplification façade FACADE C. HEIL

2 SUB 118
4 Mini Arcs

● Retours

4 C. HEIL 112 P
1 Paire de MTD 115 + Ampli + contrôleur
4 X 12
1 Ampli avec LA4X

● Régie

1 Console YAMAHA QL5
1 Console YAMAHA DM3
1 Lecteur DVD PHILIPS
1 Lecteur CD PHILIPS
2 Lecteur CD Auto-pause TASCAM
2 Lecteur MD Auto-pause TASCAM
2 Equalizer 2x31 bandes KLARK TEKNIK
2 Equalizer 2x31 bandes BSS
1 Lecteur Mini-Disk ONKYO
1 Graveur CDR 765 PHILIPS
14 Pieds perchettes
2 Petits Pieds perchettes
7 Pieds droits
5 Pieds tables

● Microphones

SHURE 8 X SM 58 - 5 X SM 57

AKG 3 X D125 - 1 X D112
2 X C 525 S
4 X SE 300 - 5KM 184
1 X D320B

SENNHEISER 2 X MICRO H.F.-3 X BF 521
3 MICROS H.F. SM 58
6 D.I.BOX SCV DI 2MK II


● Intercom

1 Poste principal
4 Postes Micro-casque HF

PLANS DE COUPE


● Salle de spectacles

● coupe échelle : 1/20^e

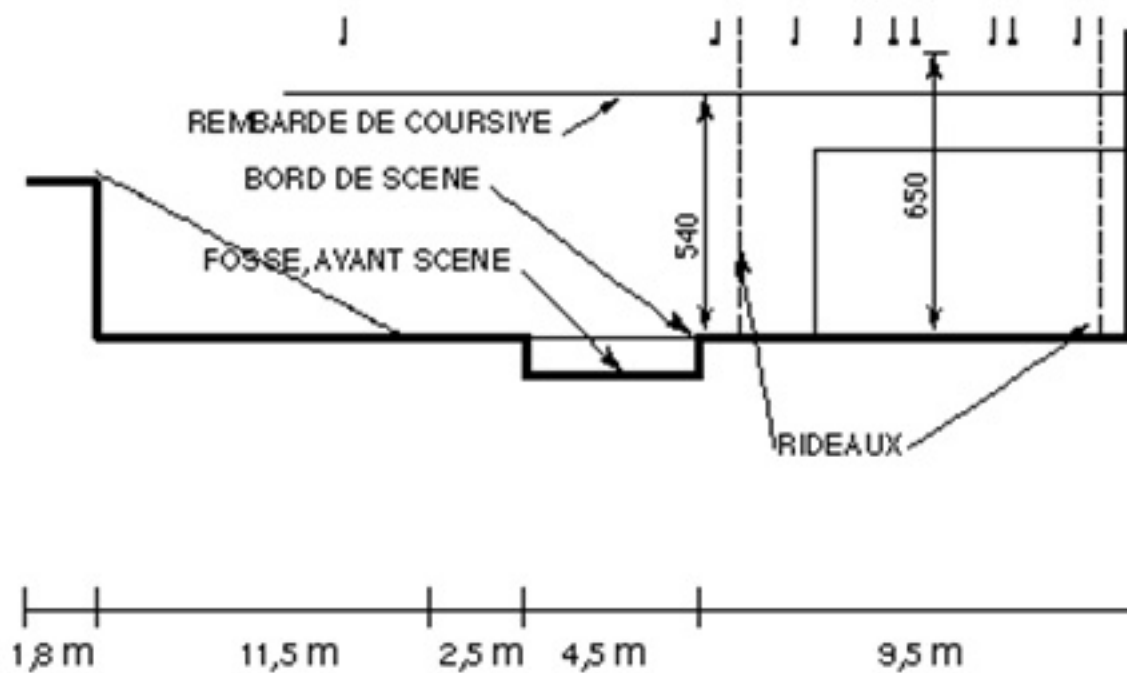


● Salle de spectacles

● coupe échelle : 1/100^e

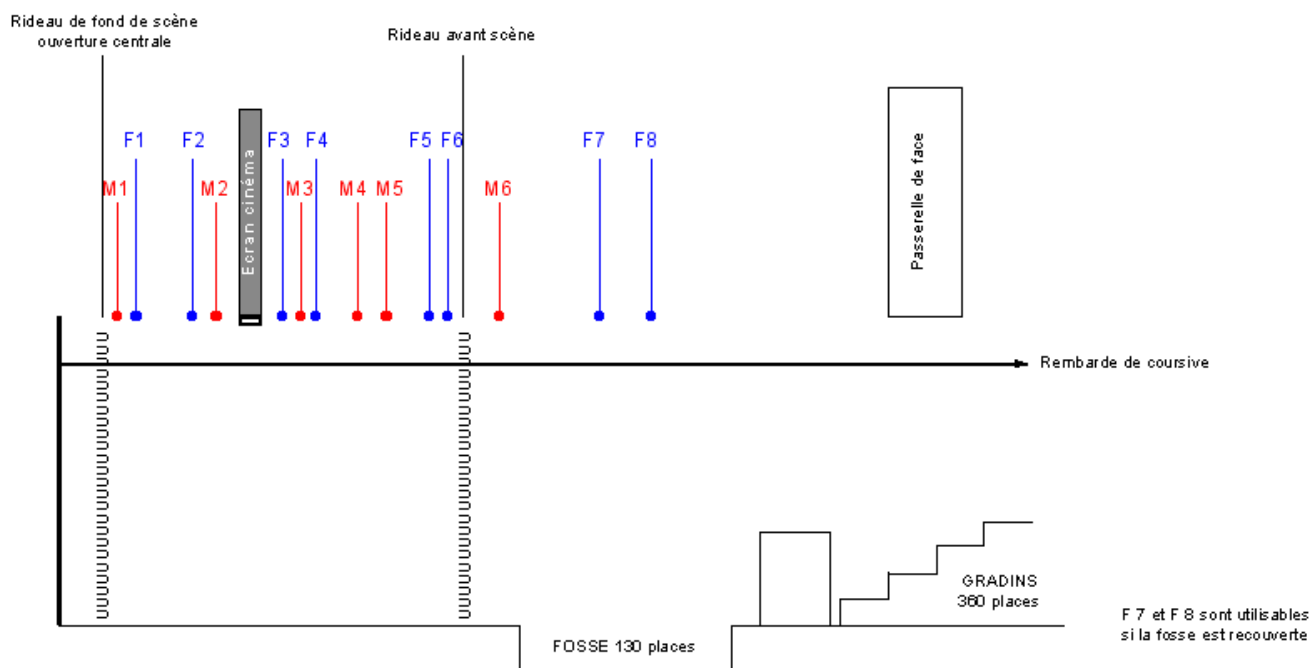

PLAN PERCHES (360 PLACES)

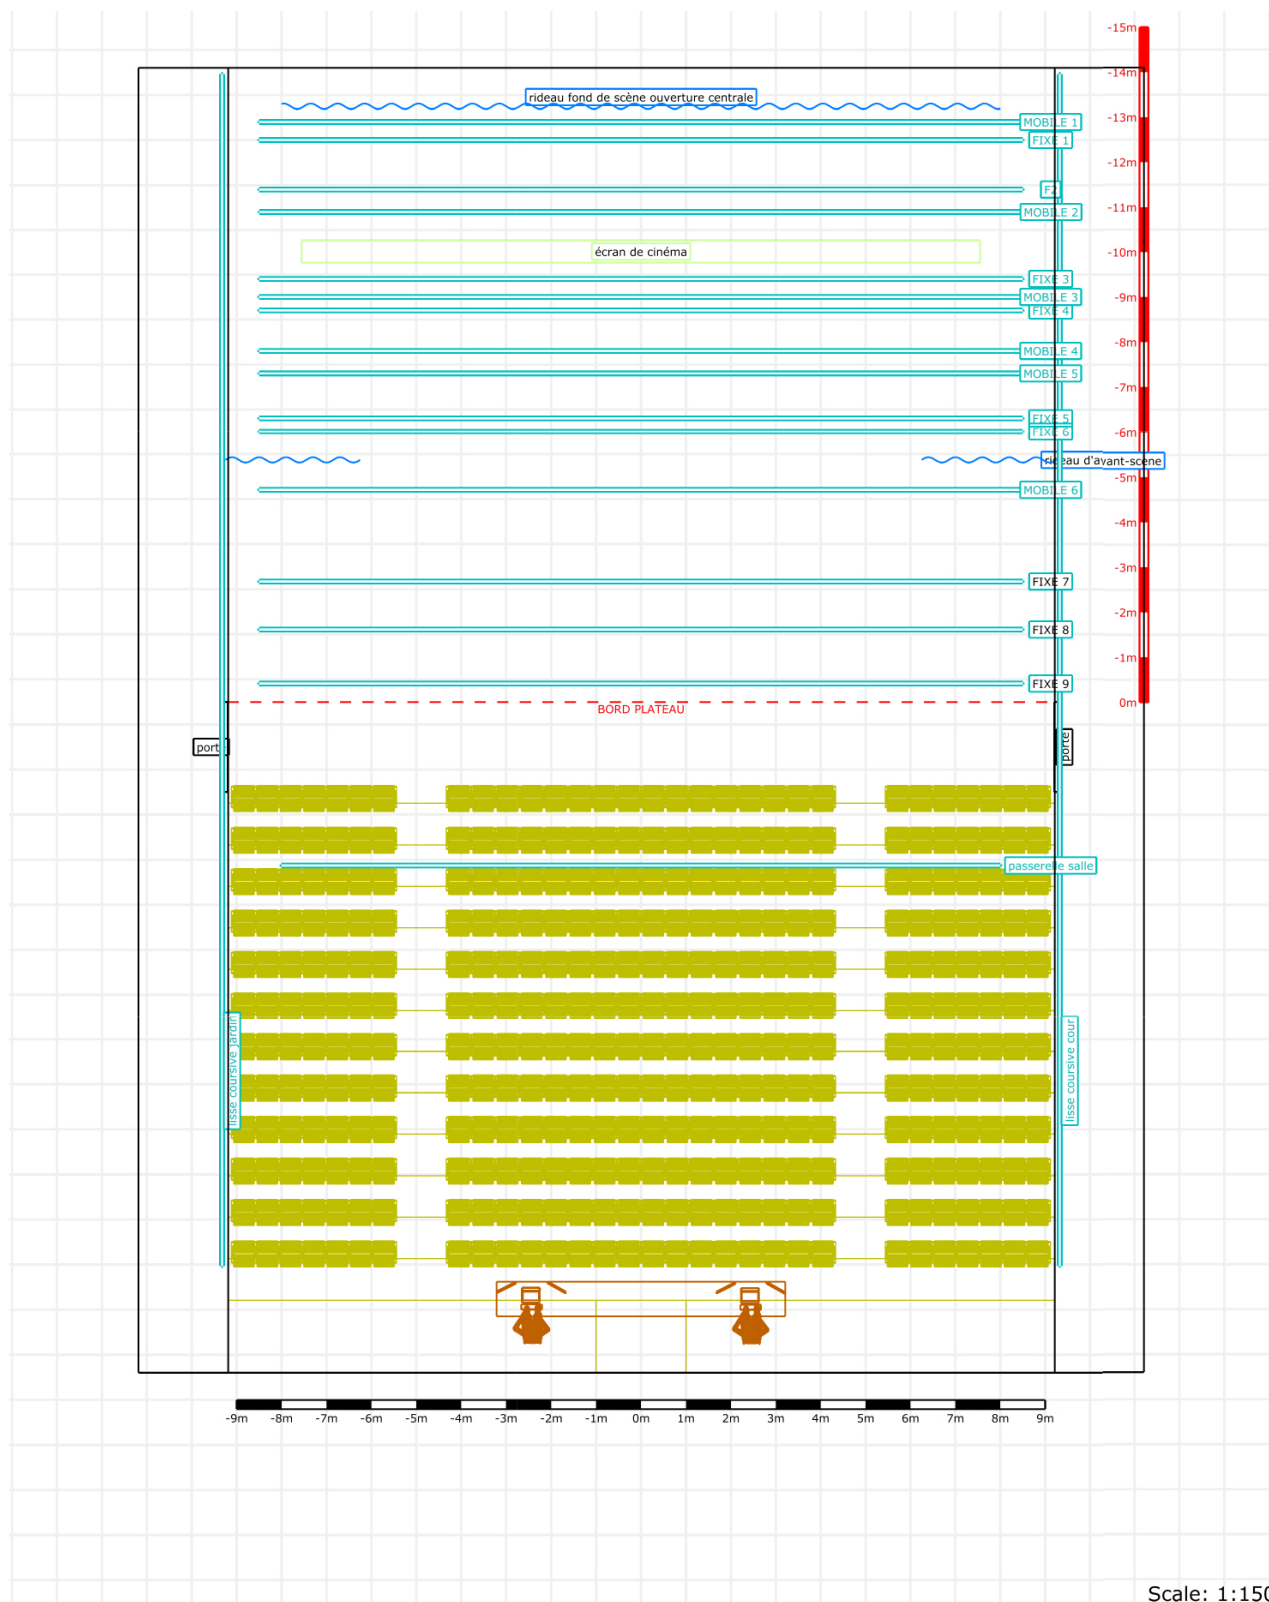


Scène Watteau, Nogent-sur-Marne
Configuration fosse recouverte (jauge 360 places)

PLAN (360 places)


● Salle de spectacles vue de dessus

● coupe échelle : 1/100^e

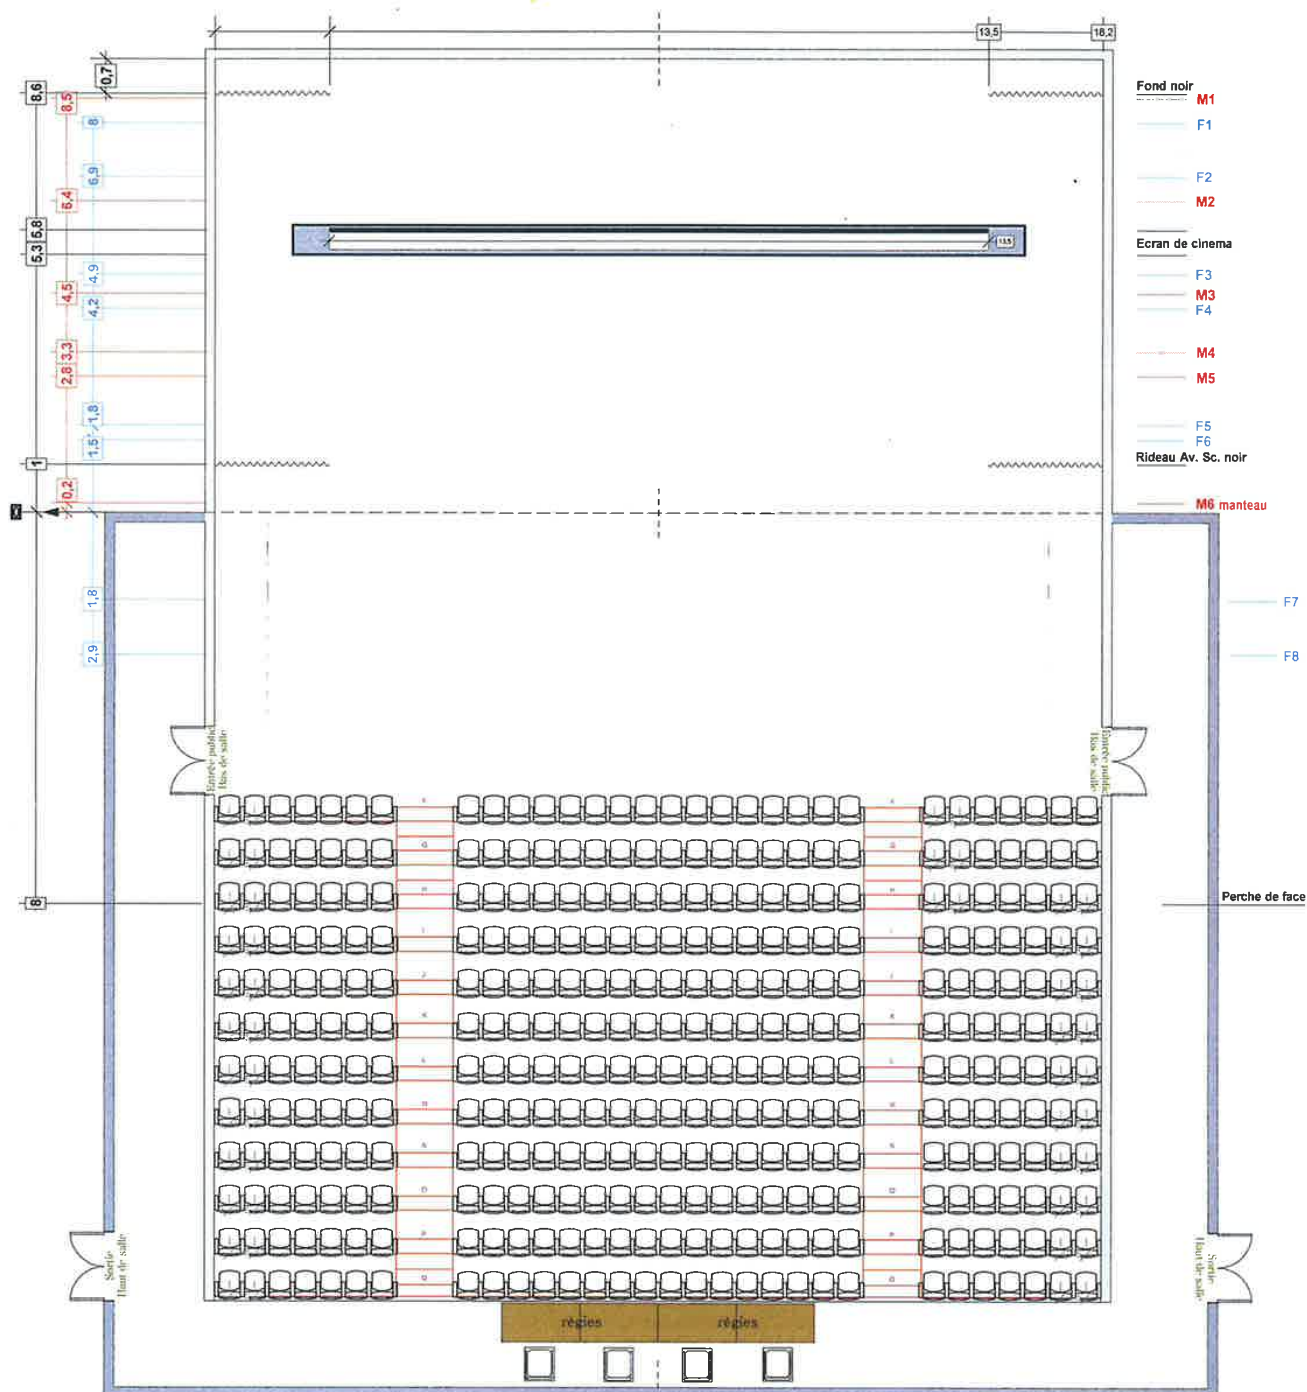

Théâtre de Nogent-sur-Marne		
La scène Watteau		
Plan	vue de dessus, fosse fermée	
Jauge	360 places	Le 02/05/2014
Echelle	1/100ème	Format A3

PLAN PERCHES (490 PLACES)

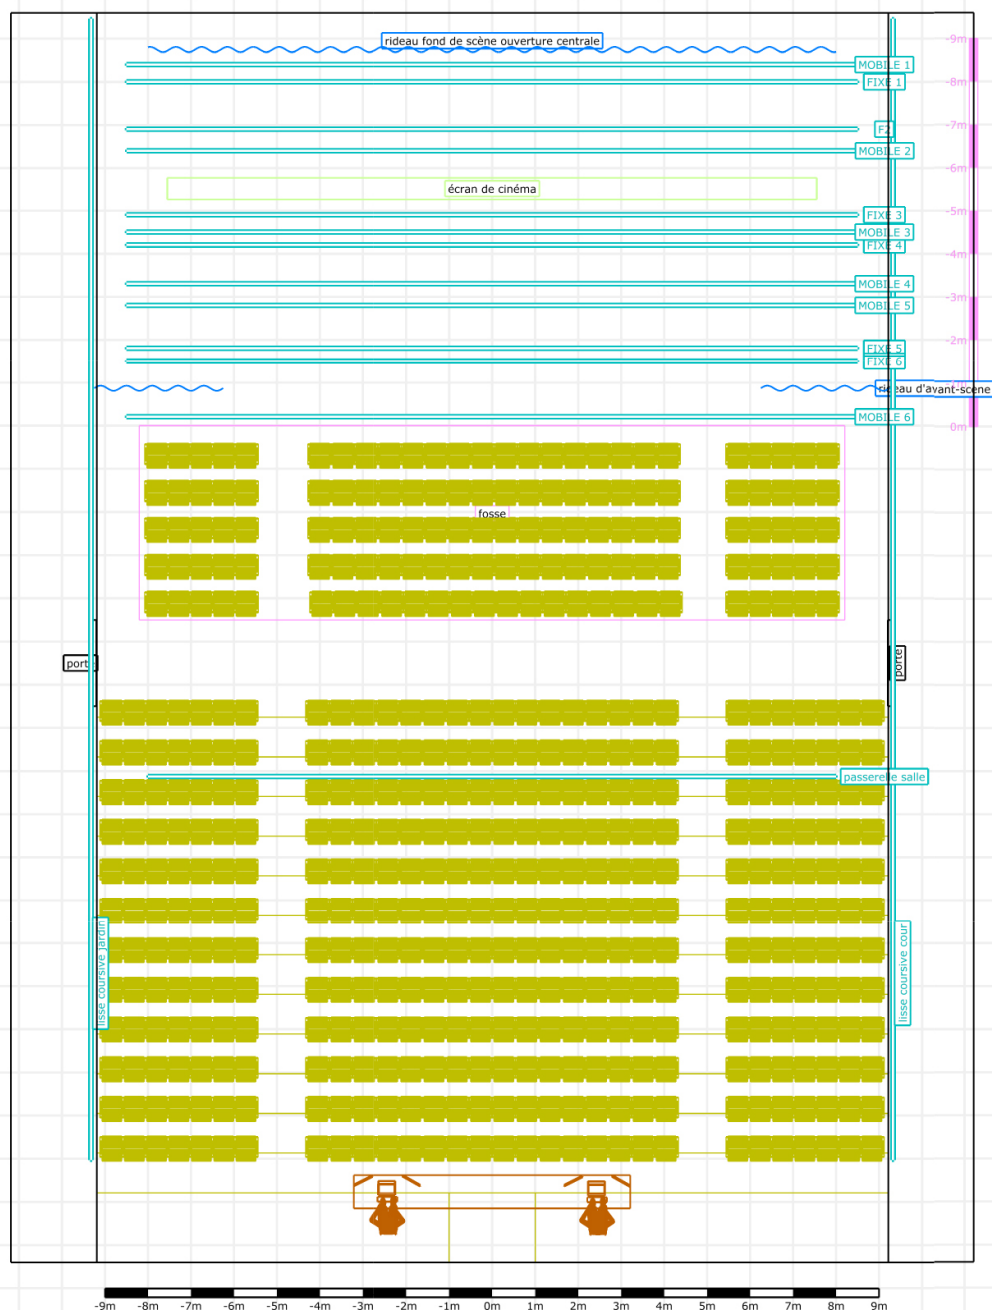


Scale: 1:150

Scène Watteau, Nogent-sur-Marne
Configuration avec fosse (jauge 490 places)

PLAN (490 places)

● Salle de spectacles vue de dessus

● coupe échelle : 1/100^e


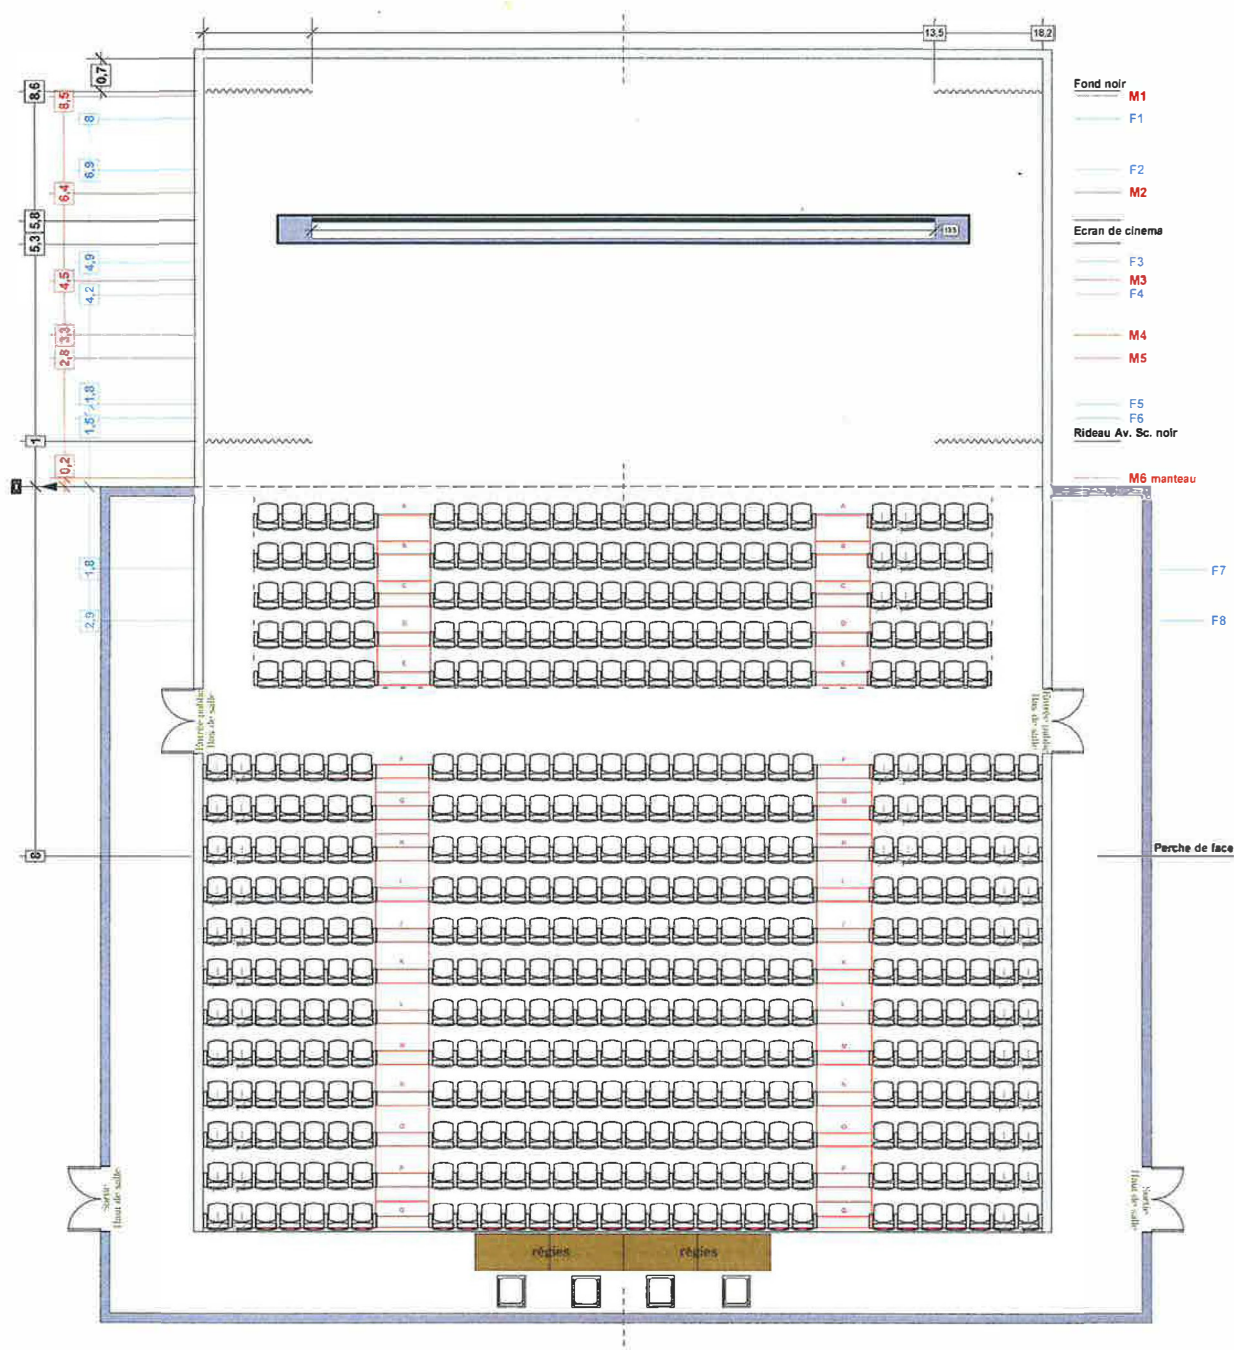


Théâtre de Nogent-sur-Marne	
THÉÂTRE ANTOINE WATTEAU	
Plan	vue de dessus, fosse ouverte
Jauge	490 places
Echelle	1/100ème



ESPACE PHOTOGRAPHIQUE / MEZZANINE

- Linéaire d'exposition
30 m

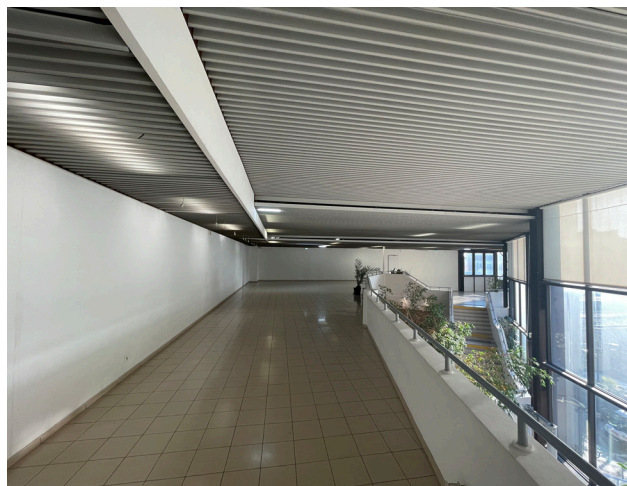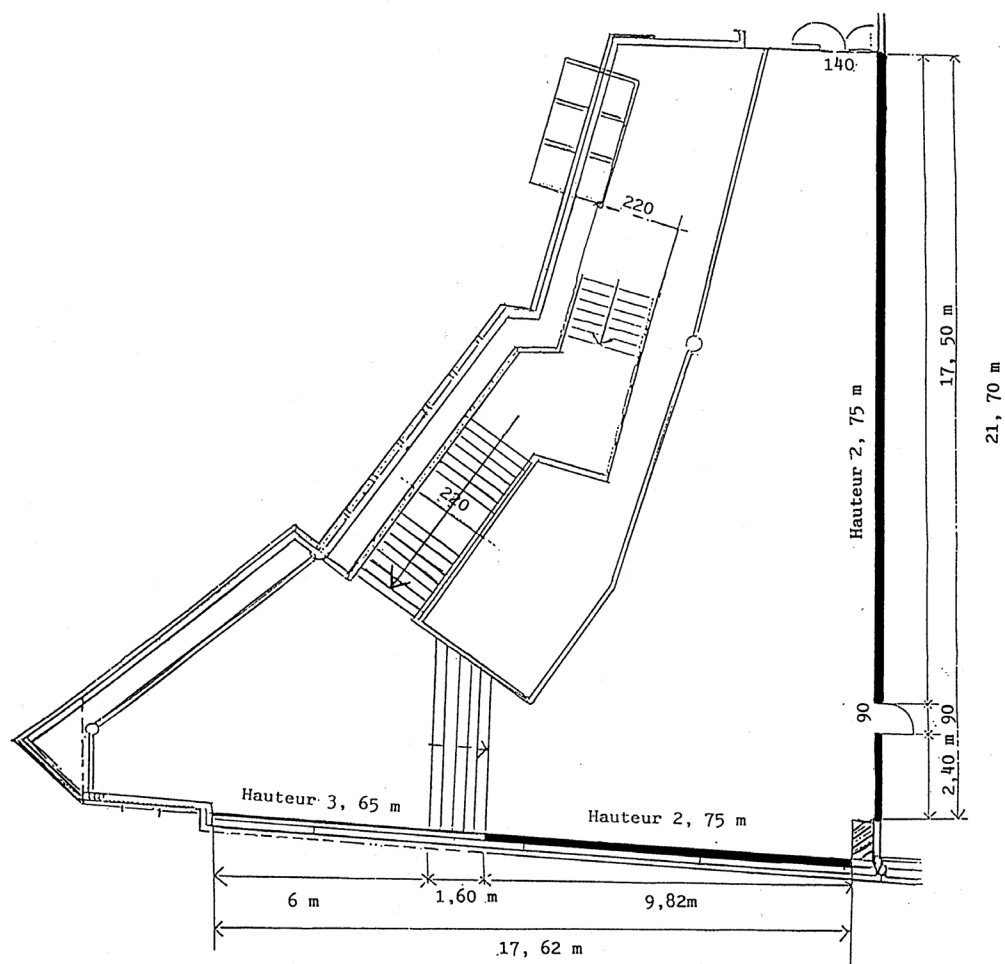

VENIR AU THÉÂTRE ANTOINE WATTEAU

Théâtre Antoine Watteau (ex La Scène Watteau) Place du Théâtre
quartier de la Mairie, Nogent-sur-Marne

AUTOROUTE A4

Autoroute A4, au niveau de la Porte de Bercy
Le Théâtre Antoine Watteau est à Nogent-sur-Marne,
Place du Théâtre (quartier de la Mairie),
à 500 m de la sortie d'autoroute «Nogent-sur-Marne»
(sortie n° 5 en venant de Paris rester ensuite sur la voie de gauche)

RER E

Direction Villiers-sur-Marne
station : Nogent- Le Perreux
(temps moyen Paris / Magenta- Nogent : 20 minutes)
Le Théâtre Antoine Watteau est à côté de la station

RATP

Autobus 317, arrêt : Nogent-Le Perreux SNCF
Autobus 114- 116- 120- 210, arrêt : Pont de Mulhouse SNCF

